


Przekrój poprzeczny Skala 1:50

STANOWISKO PROJEKTOWE
w MALBORKU
82-200 Malbork
Pl. Słowiański 17, tel. 08-5 6-04-00
fax 08-270-04-00

część istniejąca / część projektowana

2x papa zgrzewalna na lepiku	4x6 cm
deskowanie pełne	3,2 cm
folia dachowa wstępnego krycia	
krokwie drewniane	8x25 cm
szczelina wentylacyjna między krokwiami	3 cm
wetna mineralna np. ROCKWOOL MEGAROCK między krokwiami	22 cm
ruszt systemowy stalowy pod płytę GKF	27 mm
folia paroszczelna PCV	0,2 mm
plyta gipsowo-kartonowa GKF	2x12,5 mm

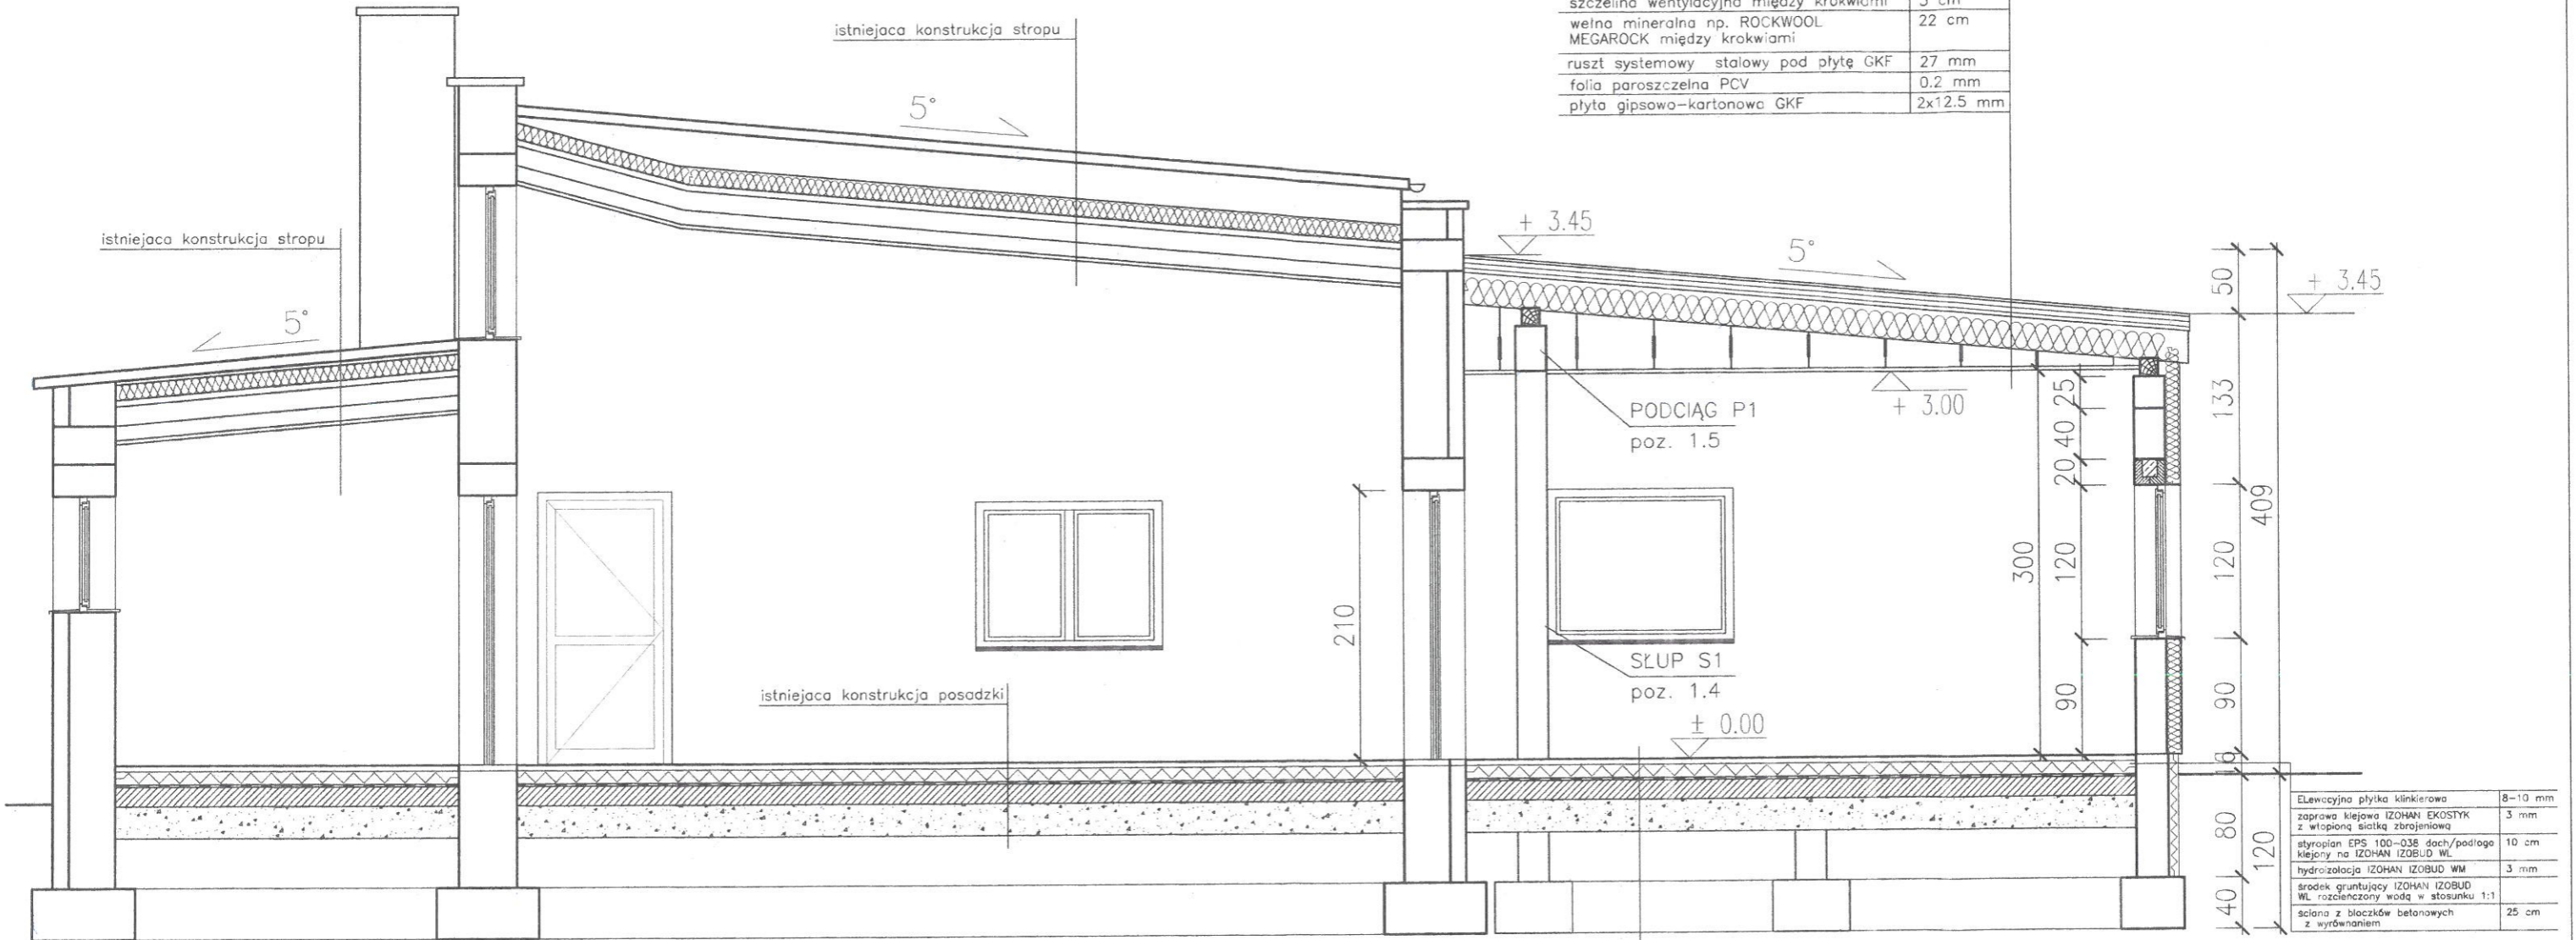

panele podłogowe (terakota)	
podkład betonowy	4 cm
folia PCV	
styropian FS-15 na lepiku	6 cm
2x papa na lepiku	
podkład betonowy	10 cm
zag. podsypka piaskowa	20 cm

Elewacyjna płytka klinkierowa	8-10 mm
zaprawa klejowa IZOHAN EKOSTYK z włókną siatką zbrojeniową	3 mm
styropian EPS 100-036 dach/podłoga klejony na IZOHAN IZOBUD WL	10 cm
hydroizolacja IZOHAN IZOBUD WM	3 mm
środek gruntujący IZOHAN IZOBUD WL rozcieńczony wodą w stosunku 1:1	
ściana z bloczków betonowych z wyrównaniem	25 cm

DOMINO
Piotr Szpejewski
Usługi kosztorysowe i projektowe

ROZBUDOWA BUDYNKU ŚRODOWISKOWEGO DOMU
SAMOPOMOCY
KOŃCZEWICE, 82-213 MIŁORADZ
DZ. NR 352/13 352/14 o. KOŃCZEWICE

URZĄD GMINY W MIŁORADZU
UL. ŻULAWSKA 9, 82-213 MIŁORADZ

MGR INŻ. ARCH. ANDRZEJ GÓRALSKI UPN. NR 2/76/EL
SPEC. ARCHITEKTONICZNA

MGR INŻ. ARCH. TADEUSZ HÓLDA UPN. NR 145/70
SPEC. ARCHITEKTONICZNA

MGR PIOTR SZPEJEWSKI










PRZEKRÓJ POPRZECZNY


DATA: 10-2013 BRANŻA: ARCHITEKTURA SKALA: 1:50 NR RYS.: A-3

TEMAT:
ADRES:
ETAP:
PROJ. BUD.
INWESTOR:
PROJEKTOWAŁ:
SPRAWDZIŁ:
OPRACOWAŁ:
TYTUŁ RYSUNKU:

PROJEKT ZAGOSPODAROWANIA TERENU SKALA 1: 500

LEGENDA

-  ISTNIEJĄCY BUDYNEK ŚDS
-  PROJEKTOWANA ROZBUDOWA BUDYNKU ŚDS
-  SCHODY I TARASY
-  DRogi I UTWARDZENIA WEWNĘTRZNE
-  GRANICA DZIAŁKI
-  GRANICA OPRACOWANIA
-  WEJŚCIA DO BUDYNKU
-  WJAZD NA DZIAŁKĘ
-  ŚMIETNIK

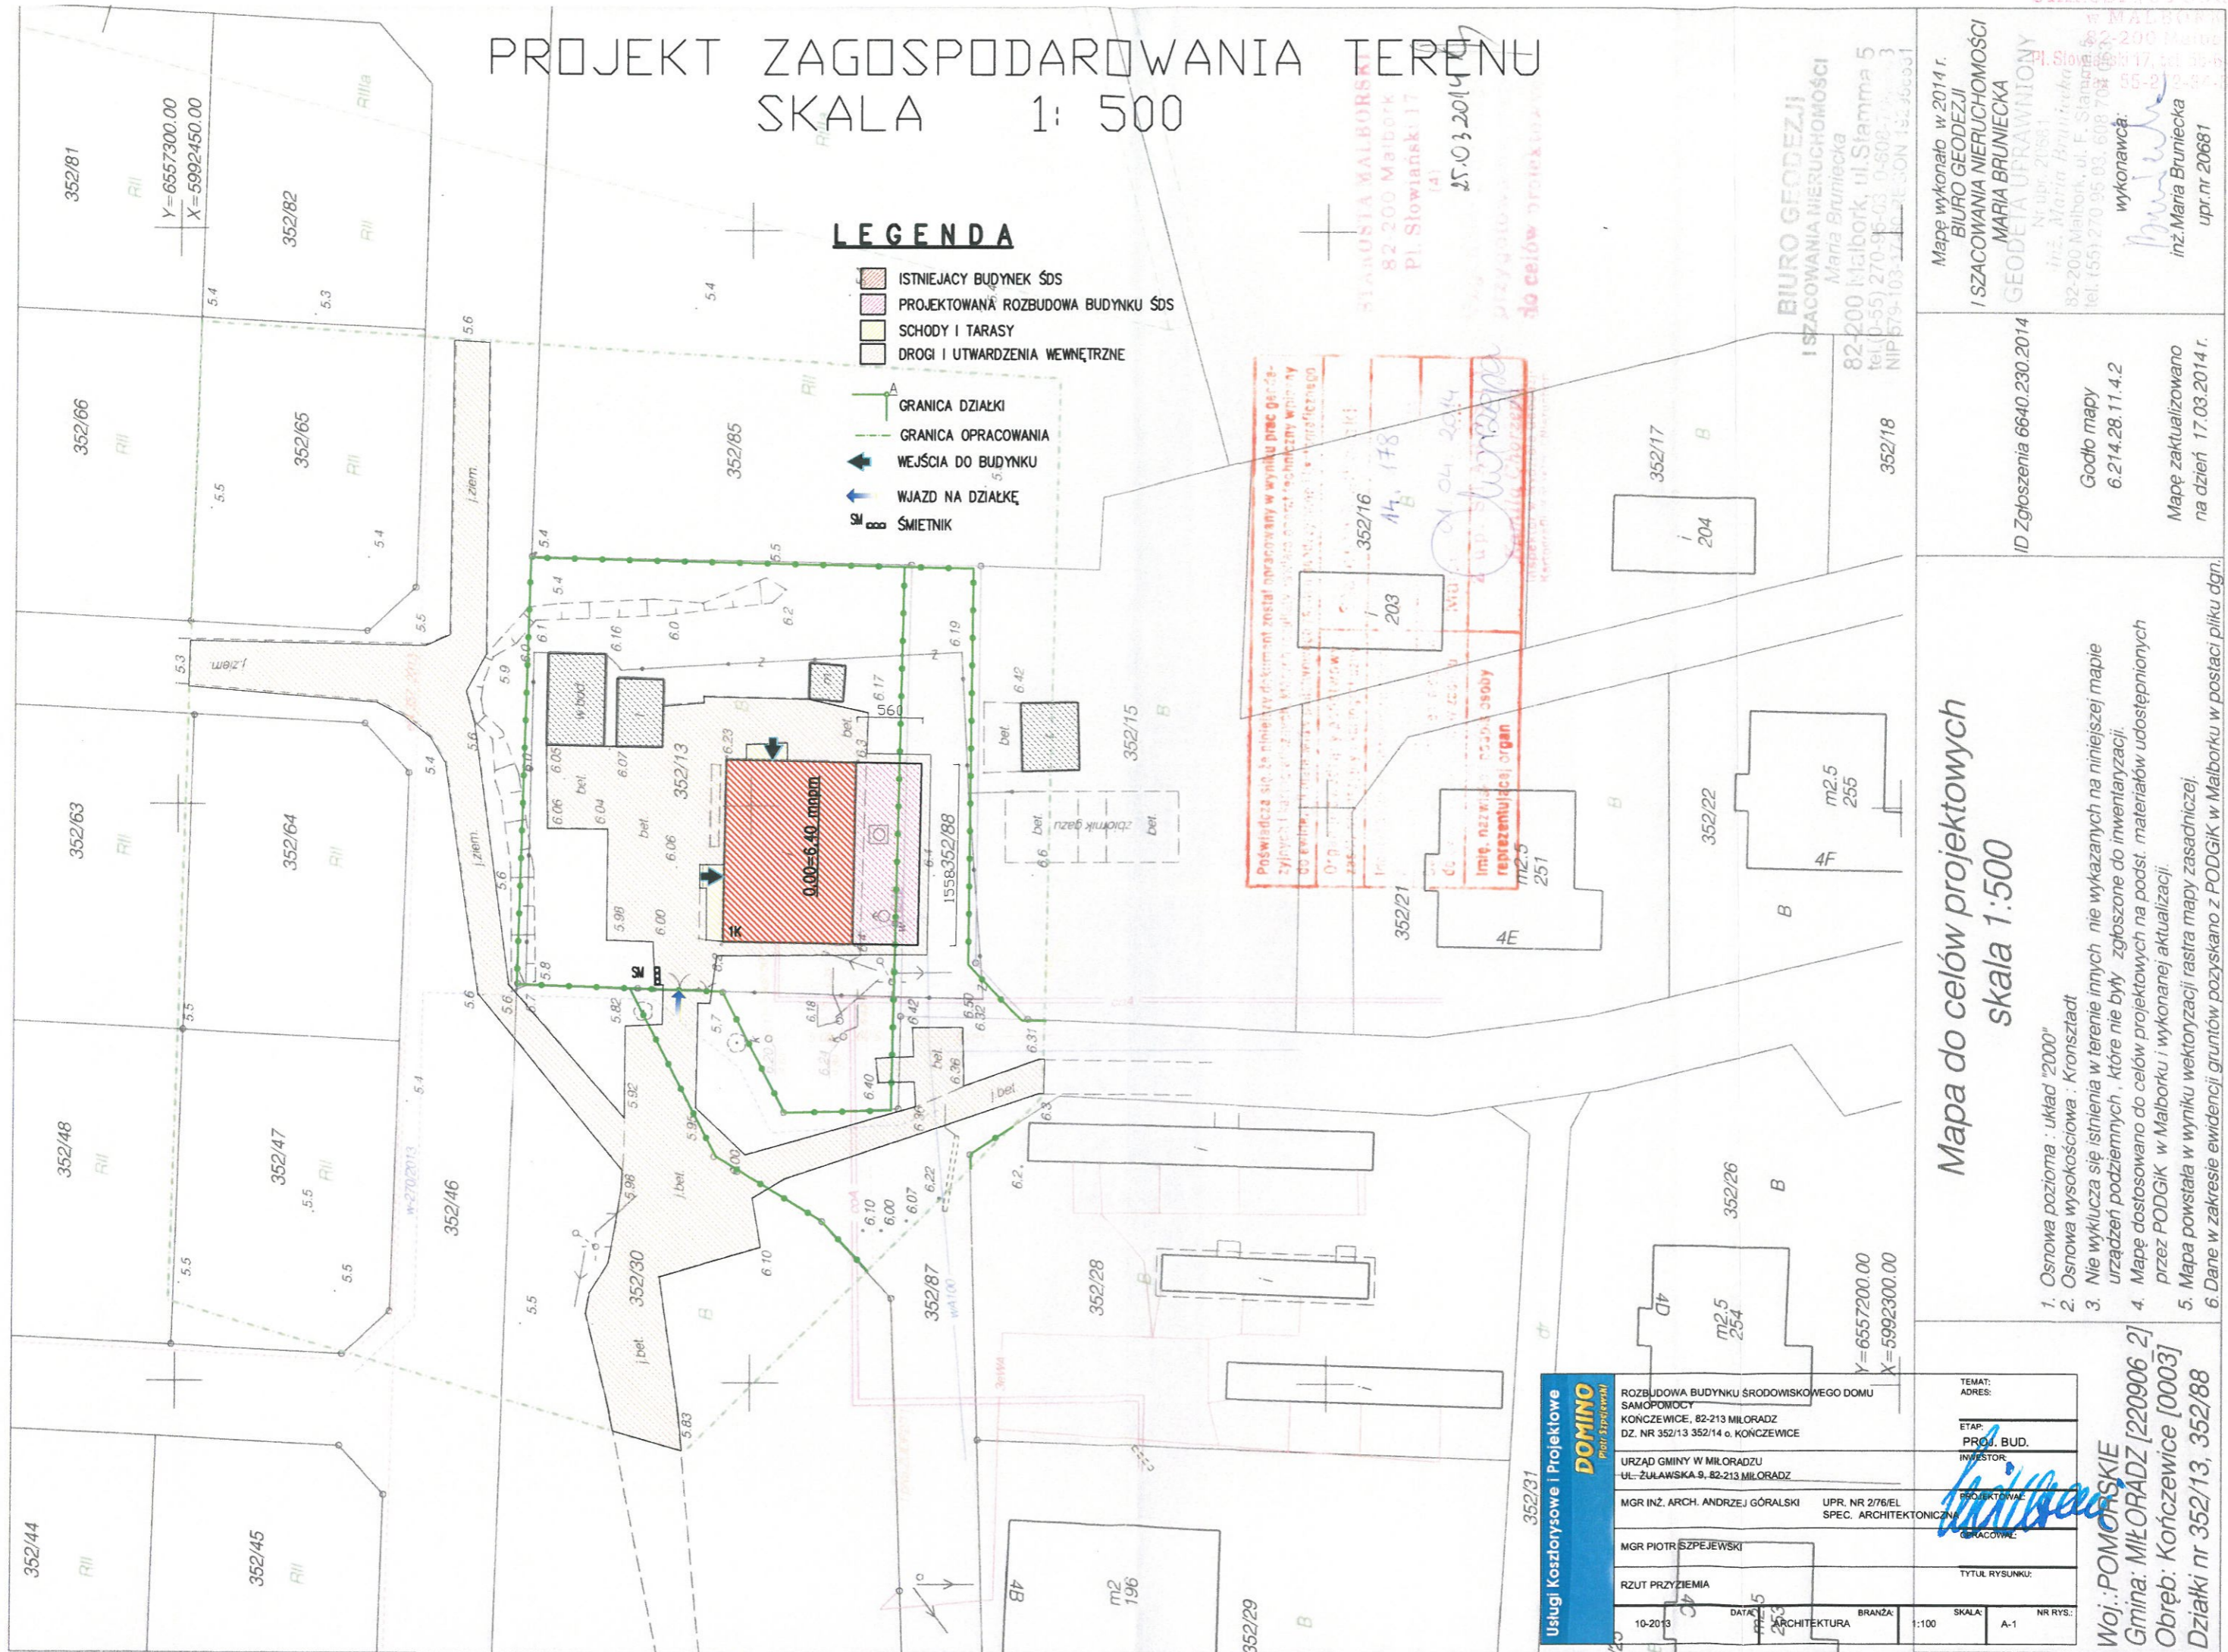

Posiadacz się za niniejszym dokumentem został opracowany w wyniku prac geodezyjnych i inżynierskich, wykonanych w trybie postępowania administracyjnego. Wskazuje się, że niniejszy dokument jest wynikiem prac geodezyjnych i inżynierskich, wykonanych w trybie postępowania administracyjnego. Wskazuje się, że niniejszy dokument jest wynikiem prac geodezyjnych i inżynierskich, wykonanych w trybie postępowania administracyjnego.

Usługi Kosztorysowe i Projektowe		DOMINO <small>Piotr Szpejewski</small>	
ROZBUDOWA BUDYNKU ŚRODOWISKOWEGO DOMU SAMOPOMOCY KOŃCZEWICE, 82-213 MIŁORADZ DZ. NR 352/13 352/14 c. KOŃCZEWICE		TEMAT: ADRES:	
URZĄD GMINY W MIŁORADZU UL. ŻULAWSKA 9, 82-213 MIŁORADZ		ETAP: PROJ. BUD. INWESTOR:	
MGR INŻ. ARCH. ANDRZEJ GÓRALSKI	UPR. NR 2/76/EL SPEC. ARCHITEKTONICZNA	PROJEKTOWAŁ: <i>Andrzej Góralski</i>	
MGR PIOTR SZPEJEWSKI		OPRACOWAŁ:	
RZUT PRZYZIEMIA		TYTUŁ RYSUNKU:	
10-2013	DATA:	ARCHITEKTURA	BRANŻA:
		1:100	SKALA:
		A-1	NR RYS.:

Woj.: POMORSKIE
Gmina: MIŁORADZ [220906 2]
Obręb: Kończewice [0003]
Działki nr 352/13, 352/88

Mapa do celów projektowych
skala 1:500

- Osnowa pozioma : układ "2000"
- Osnowa wysokościowa : Kronsztadt
- Nie wyklucza się istnienia w terenie innych nie wykazanych na niniejszej mapie urządzeń podziemnych , które nie były zgłoszone do inwentaryzacji.
- Mapę dostosowano do celów projektowych na post. materiałów udostępnionych przez PODGIK w Malborku i wykonanej aktualizacji.
- Mapa powstała w wyniku wektoryzacji rastra mapy zasadniczej.
- Dane w zakresie ewidencji gruntów pozyskano z PODGIK w Malborku w postaci pliku dgn.

Mapę wykonano w 2014 r.
BIURO GEODEZJI
I SZACOWANIA NIERUCHOMOŚCI
MARIA BRUNIECKA
GEODETA UPRAWNIONY
 Nr upr. 20561
 inż. Maria Bruniecka
 82-200 Malbork, ul. F. Stankowa 5
 tel. (55) 270 95 03, 608 704 663
 wykonawca:
Maria Bruniecka
 inż. Maria Bruniecka
 upr. nr 20681


ID Zgłoszenia 6640.230.2014
 Godło mapy
 6.214.28.11.4.2
 Mapę zaktualizowano
 na dzień 17.03.2014 r.

Rzut przyziemia Skala 1:100

STACJA PROJEKTOWA
w MALBORKU
82-200 Malbork
Pl. Słowiański 17, tel. 51-61-00-00
fax 51-272-04-00

wentylacja dachowa
wylot sufitowy (anemostat)
+ system kanałów ELastycznych Ø150 mm

wentylacja dachowa
wylot sufitowy (anemostat)
+ system kanałów ELastycznych Ø150 mm

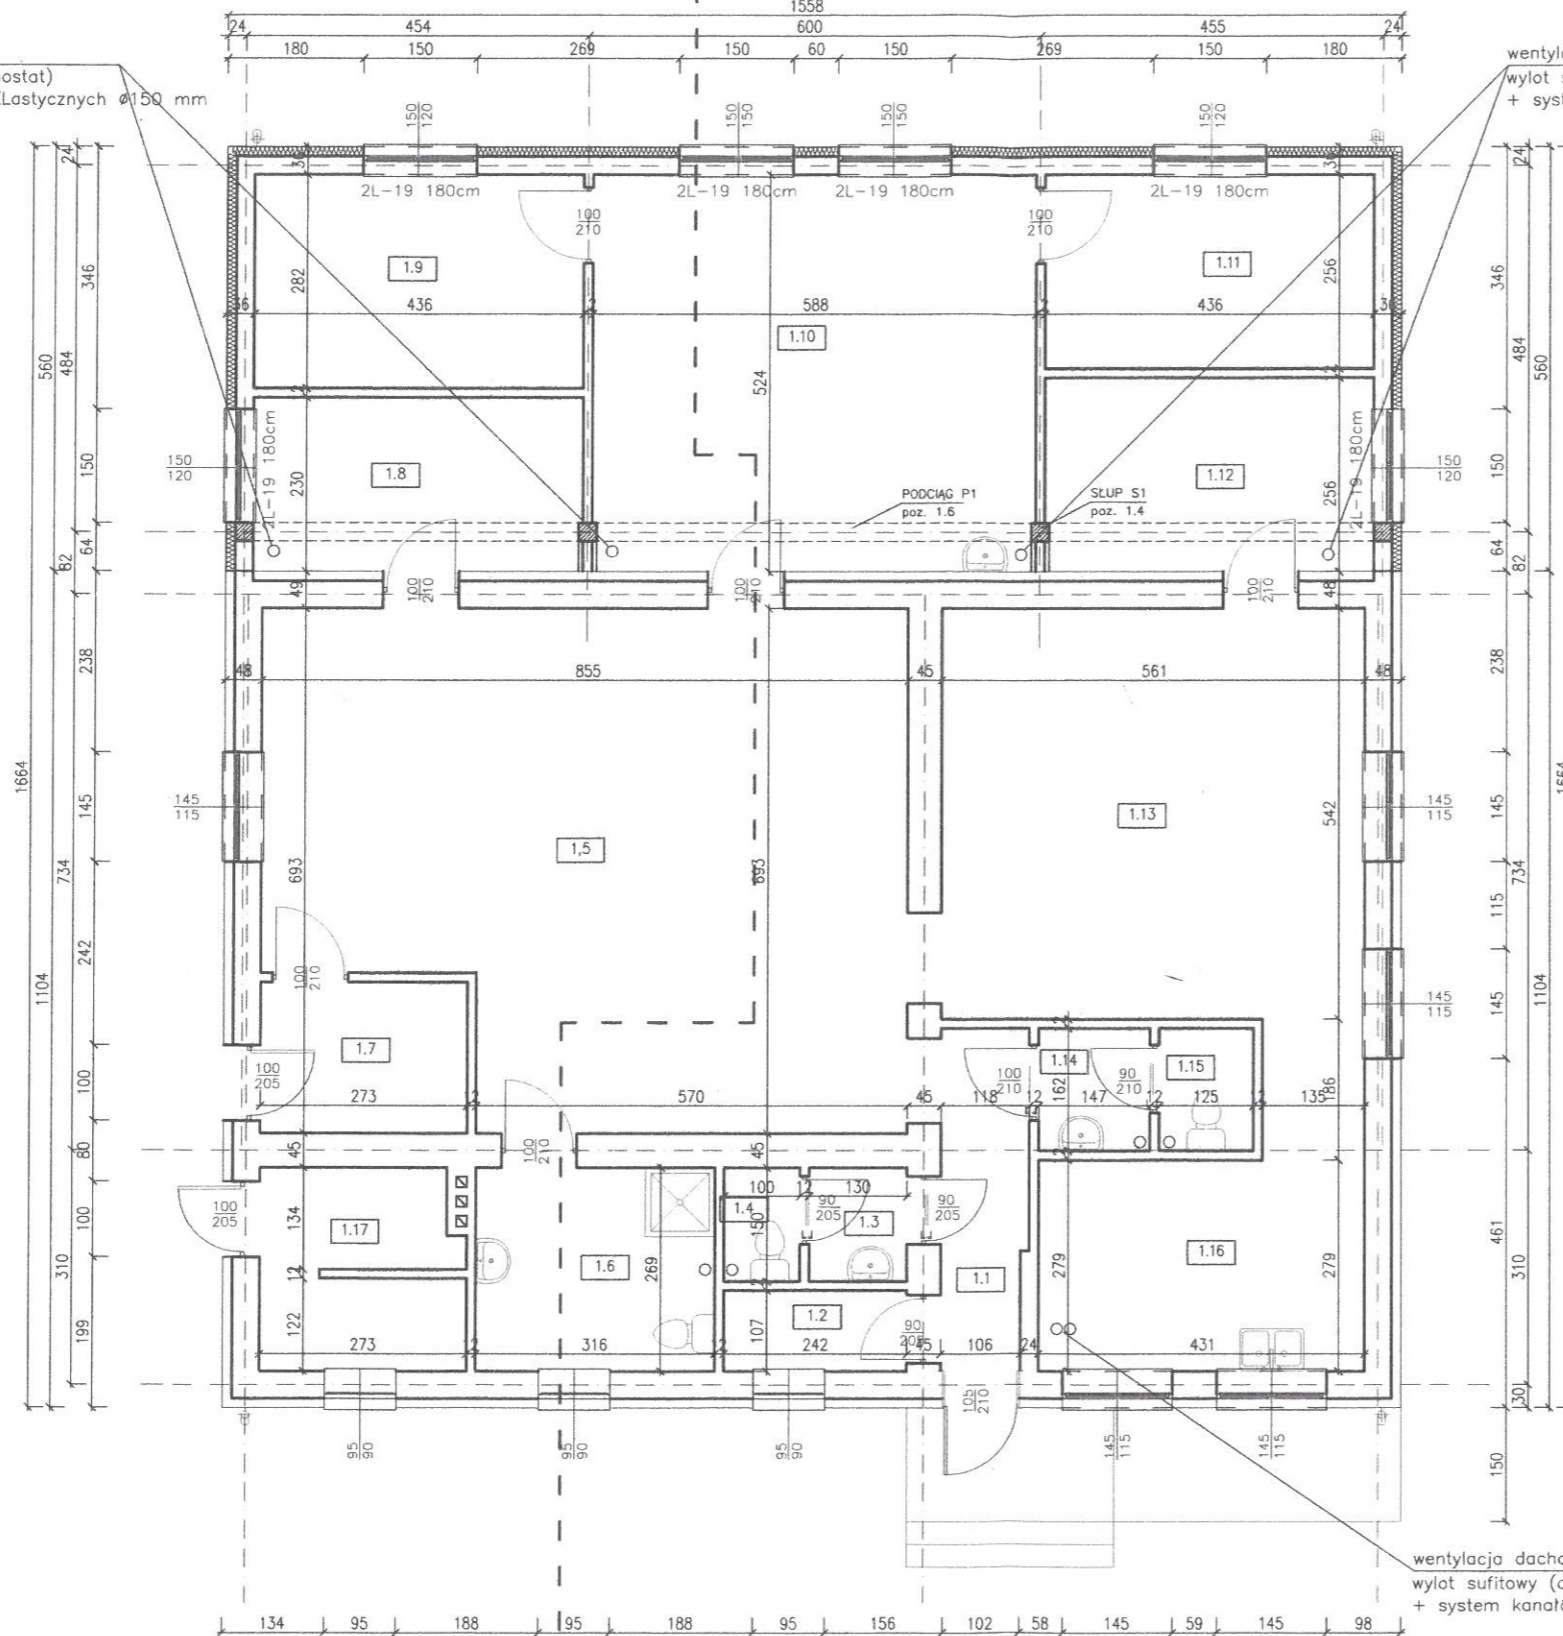

BILANS POWIERZCHNI				
NR POM.	NAZWA POMIESZCZENIA	RODZAJ POSADZKI	POW. PODŁOGI	POW. H>190cm
1.1	Komunikacja		5,14	-
1.2	Pom. gospodarcze		2,26	-
1.3	Przedsiónek		1,94	-
1.4	WC personelu		1,5	-
1.5	Sala ogólna		53,21	-
1.6	WC kobiet i niepełnosprawnych		8,51	-
1.7	Wiatrołap		5,46	-
1.8	Szatnia		9,89	-
1.9	Pom. biurowe / psychologa		12,17	-
1.10	Pom. rehabilitacji		31,20	-
1.11	Pom. aktywizacji		11,05	-
1.12	Pracownia tematyczna		11,05	-
1.13	Jadalnia		31,11	-
1.14	Przedsiónek		2,34	-
1.15	WC męskie		2,02	-
1.16	Kuchnia		14,54	-
1.17	Kotłownia		6,88	-
OGÓŁEM SUMA POWIERZCHNI			210,27	-

część istniejąca / część projektowana

wentylacja dachowa
wylot sufitowy (anemostat)
+ system kanałów ELastycznych Ø150 mm

Usługi kosztorysowe i projektowe
DOMINO
Piotr Szpejewski

ROZBUDOWA BUDYNKU ŚRODOWISKOWEGO DOMU SAMOPOMOCY KONCZEWICE, 82-213 MIŁORADZ DZ. NR 352/13 352/14 o. KONCZEWICE	TEMAT: ADRES:
URZĄD GMINY W MIŁORADZU UL. ŻULAWSKA 9, 82-213 MIŁORADZ	ETAP: PROJ./BUD.
MGR INŻ. ARCH. ANDRZEJ GÓRALSKI UPR. NR 2/76/EL SPEC. ARCHITEKTONICZNA	INWESTOR: PROJEKTOWAŁ:
MGR INŻ. ARCH. TADEUSZ HOŁDA UPR. NR 145/70 SPEC. ARCHITEKTONICZNA	SPRAWDZIŁ: PRACOWAŁ:
MGR PIOTR SZPEJEWSKI	TYTUŁ RYSUNKU:
RZUT PRZYZIEMIA	
10-2013 DATA: ARCHITEKTURA BRANŻA: 1:100 SKALA: A-1 NR RYS.:	