
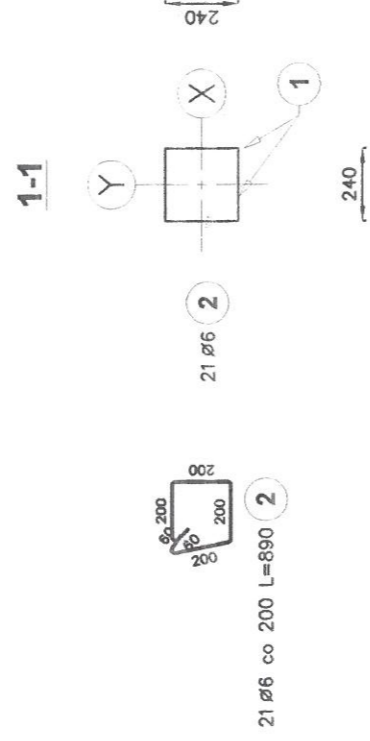


Słup S1 poz. 1.4 Skala 1:25

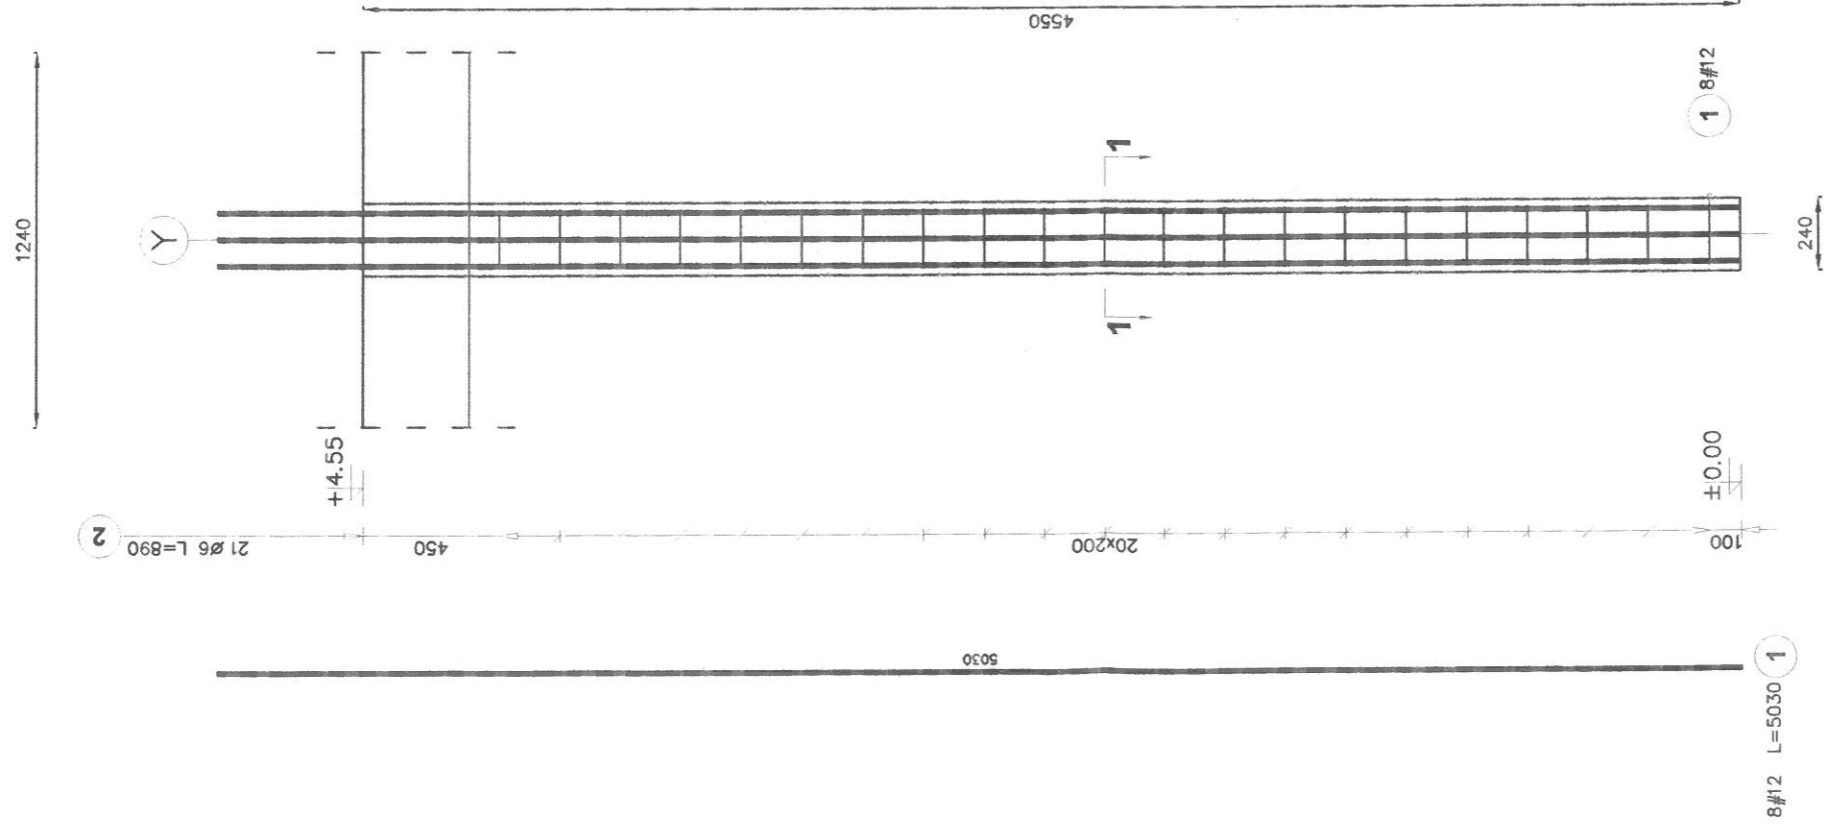

Elementy	Ilość	Nr pręta	Średnica	Długość (m)	Ilość prętów		Długość całkowita pręta (m)	
					w elemencie	ogółem	A-0	A-III
Słup S-1	5	1	12	5,03	8	40	201,20	201,20
		2	6	0,89	21	105	93,45	93,45
Długość wg średnic (m)							93	201
Masa 1 m pręta (kg/m)							0,22	0,89
Masa łączna wg średnic (kg)							20,75	178,67
Masa łączna wg gatunku stali (kg)							20,75	178,67
Ogółem (kg)								199,41

BETON KONSTRUKCYJNY C-16/20
STAL ZBROJENIOWA S46S, S46S

DOMINO
Usługi Kosztorsowe i Projektowe
Piotr Szpejowski

ROZBUDOWA BUDYNKU ŚRODOWISKOWEGO DOMU
SAMIPOMOCY
KONCZEWICE, 82-213 MIŁORADZ
DZ. NR 352/13 352/14 o. KONCZEWICE

URZĄD GMINY W MIŁORADZU
UL. ŻUKAWSKA 9, 82-213 MIŁORADZ

TEMAT:
ADRES:
ETAP:
PROJ. BUD.
INWESTOR:

PROJEKTOWAŁ:
UPR. NR 288/GD/74
SPEC. INŻ. - KONSTR.

SPRAWDZIŁ:
UPR. NR 243/EJ/08
SPEC. INŻ. KONSTR.

OPRACOWAŁ:

TYTUŁ RYSUNKU:
SŁUP S1

DATA:
11-2012

BRANŻA:
KONSTRUKCJA

SKALA:
1:25

NR RYS.:
K-5

STANOWISKO POWIATOWE