



Miłoradz, 28.04.2011 r.

## **Wszyscy uczestnicy przetargu**

*Dot. pytań do SIWZ na remont chodnika w miejscowości Kończewice w Gminie Miłoradz.  
Numer sprawy: R.271.4.2011*

### **Pytania:**

1. Proszę o szczegóły konstrukcji chodnika oraz wjazdu. Jak głębokie ma być koryto, ile cm mają mieć poszczególne warstwy, z jakiego materiału mają być wykonane oraz ewentualne uziarnienie poszczególnych materiałów.

### **Odpowiedzi:**


1. W odpowiedzi na powyższe pytanie Zamawiający w załączeniu udostępnia przekrój chodnika. Wjazdy na posesję powinny być wykonane z kostki brukowej betonowej o grubości 8 cm w kolorze czerwonym. Kostka układana na wjazdach powinna być ułożona na podsypce cementowo piaskowej o grubości 8 cm . Należy uwzględnić też montaż krawężników w sposób umożliwiający wjazd pojazdom na posesję.

*Otrzymują:*

1. *Wszyscy uczestnicy przetargu,*
2. *a/a*



SKALA 1: 10

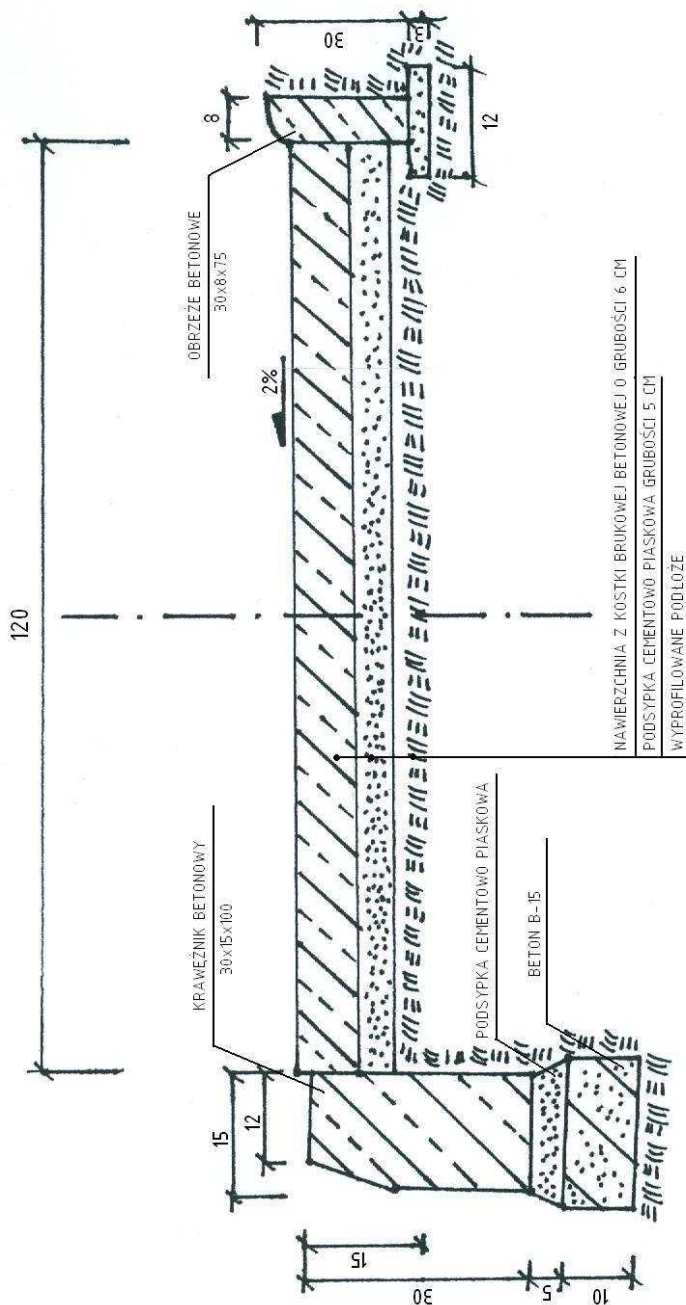

Europejski Fundusz Rolny na rzecz Rozwoju Obszarów Wiejskich  
Europa inwestująca w obszary wiejskie  
Projekt pn.: "Poprawa funkcjonalno – przestrzenna centrum wsi Kończewice  
poprzez remont chodnika" współfinansowany jest ze środków Unii  
Europejskiej w ramach osi 4 LEADER  
Programu Rozwoju Obszarów Wiejskich na lata 2007-2013