

**UCHWAŁA NR XXVIII.225.2013
RADY GMINY MIŁORADZ**

z dnia 17 grudnia 2013 r.

w sprawie wyrażenia zgody na ustanowienie służebności przesyłu na rzecz ENERGA-OPERATOR Spółka Akcyjna z siedzibą w Gdańsku ,Oddziałem w Elblągu.

Na podstawie art.18 ust.2 pkt.9 lit.a ustawy z dnia 8 marca 1990 r. o samorządzie gminnym (tj. Dz. U. 2013 r., poz. 594, zm. poz. 645 i 1318.) i art.13 ust.1 ustawy z dnia 21 sierpnia 1997 r. o gospodarce nieruchomościami (tj. Dz. U. 2010 r. Nr 102, poz. 651 z późn. zm.¹⁾) uchwala się, co następuje:

§ 1. 1. Wyraża się zgodę na ustanowienie na nieruchomości stanowiącej własność gminy Miłoradz, oznaczonej w ewidencji gruntów jako działka 22 pow. 0,86ha obręb Gnojewo objętej księgą wieczystą Nr KW GD1M/00019043/8 prowadzoną przez Sąd Rejonowy w Malborku, odpłatnie i na czas nieoznaczony służebności przesyłu na rzecz ENERGA-OPERATOR Spółka Akcyjna z siedzibą w Gdańsku, Oddziałem w Elblągu ul.Elektryczna 20, 82-300 Elbląg.

2. Służebność , o której mowa w ust.1 polega na prawie udostępnienia w/w nieruchomości gminnej pod lokalizację linii napowietrznej 15 kV, której przebieg określa załącznik do niniejszej uchwały stanowiący jej integralną część .Szczegółowe warunki służebności zostaną określone w umowie notarialnej o ustanowieniu służebności przesyłu.

3. Ustanowienie służebności nastąpi za jednorazowym wynagrodzeniem określonym przez rzeczoznawcę majątkowego powiększonym o podatek od towarów i usług.

§ 2. Wykonanie uchwały powierza się Wójtowi Gminy Miłoradz.



§ 3. Uchwała wchodzi w życie z dniem podjęcia.

Przewodniczący Rady

Tadeusz Majewski

¹⁾Zm. Nr 106, poz. 675, Nr 143, poz. 963, Nr 155, poz. 1043, Nr 197, poz. 1307 i Nr 200, poz. 1323, z 2011 r. Nr 64, poz. 341, Nr 106, poz. 622, Nr 115, poz. 673, Nr 129, poz. 732, Nr 130, poz. 762, Nr 135, poz. 789, Nr 163, poz. 981, Nr 187, poz. 1110 i Nr 224, poz. 1337, z 2012 r. poz. 908, 951, 1256, 1429 i 1529 oraz z 2013 r. poz. 829 i 1238.

Załącznik Nr 1 do Uchwały Nr XXVIII.225.2013
 Rady Gminy Miłoradz
 z dnia 17 grudnia 2013 r.

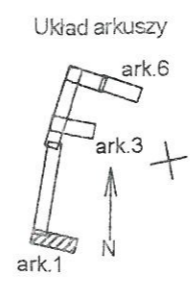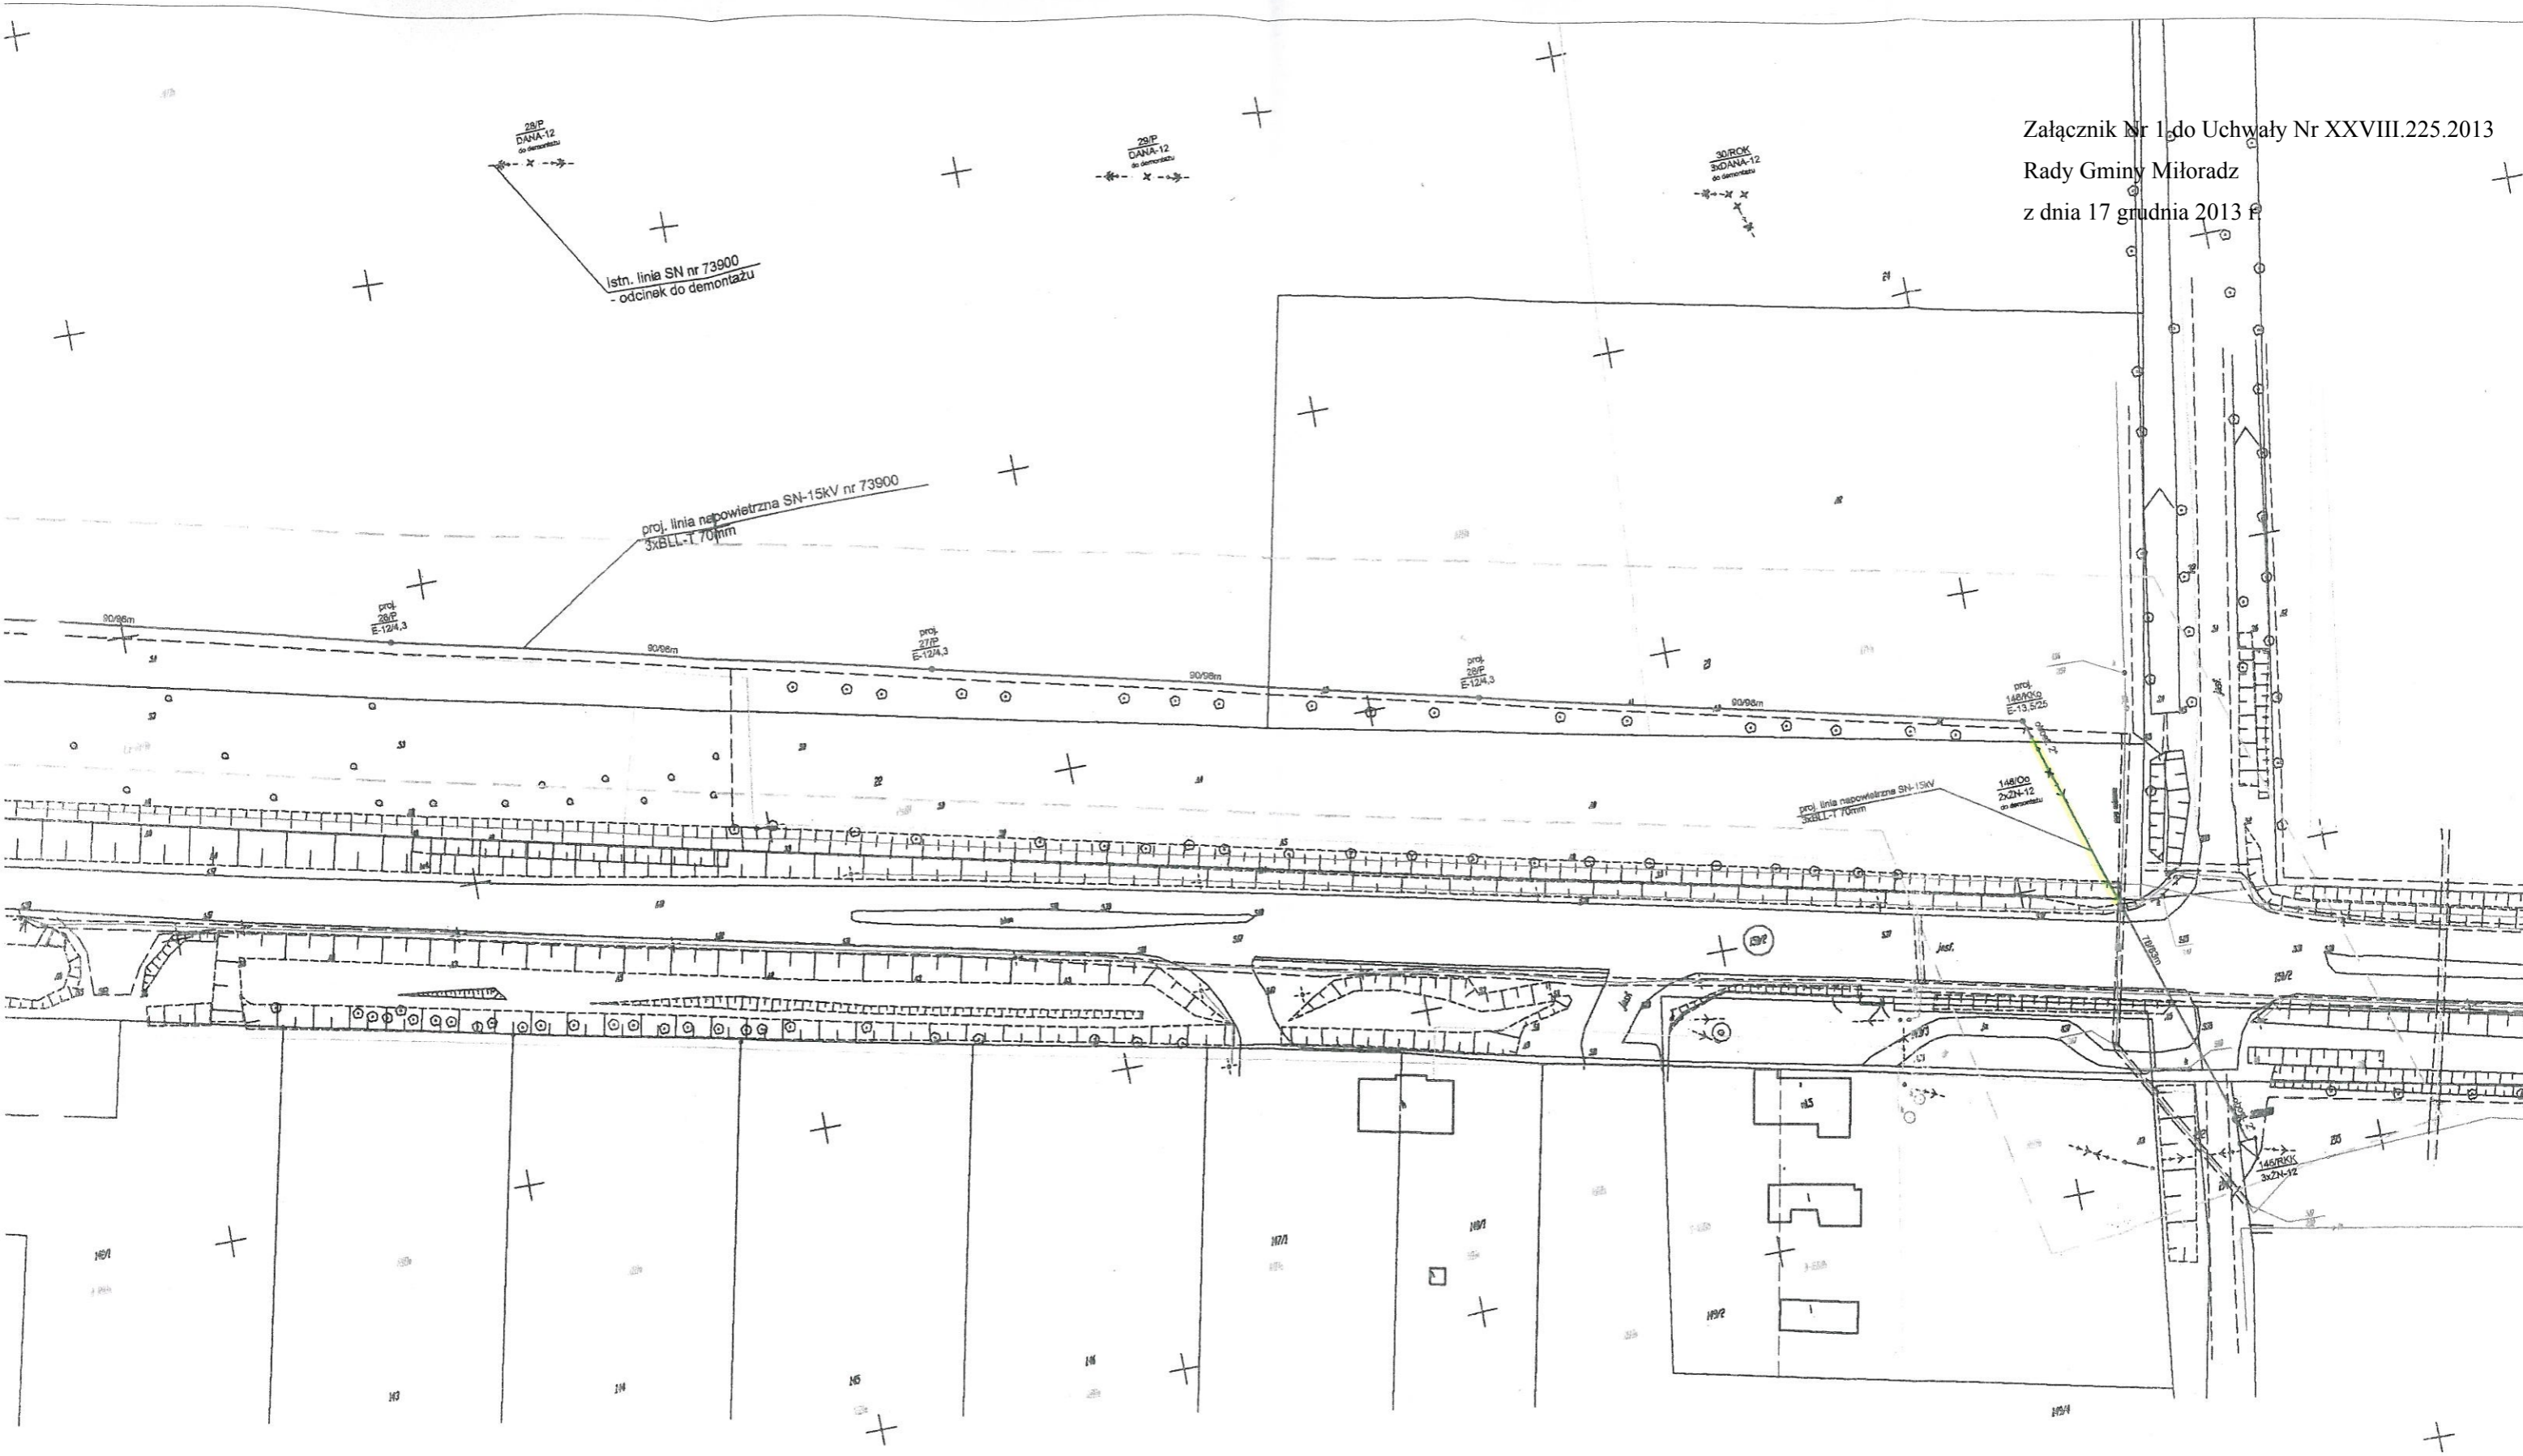

Nr projektu: 692	Tytuł rys.: Plan zagospodarownia terenu	81-628 Gdynia, ul. Poprzeczna 6/4 tel/fax. 058 620 82 78 e-mail: anmar@anmar.gda.pl				
Nazwa projektu: Projekt przebudowy linii napowietrznej SN-15kV w msc. Szymankowa i Gnojewo.		Funkcja	imię i nazwisko	Podpis	Data:	
		Projektował:	mgr inż. Waldemar Wesołowski		12.2012	
		Nr uprawnień:	75/Gd/2002		Skala:	1:1000
		Opracował:	Marcin Kordalski		Nr rys:	1
		Sprawił:	inż. Jacek Andrzejczak		Nr ark:	1/6
		Nr uprawnień:	62/Gd/2002		Strona 2	

Uzasadnienie

Podjęcie uchwały przez Radę Gminy Miłoradz w sprawie ustanowienia ograniczonego prawa rzeczowego na rzecz ENERGA-OPERATOR S.A. w Gdańsku, Oddział w Elblągu ,tj. odpłatnej służebności przesyłu jest podyktowane potrzebą posadowienia linii napowietrznej 15kV o długości 30m na dz.22 w Gnojewie będącej własnością gminy Miłoradz.

Z uwagi na społecznie uzasadnioną potrzebę realizacji przedmiotowej inwestycji, która umożliwi korzystanie z sieci energetycznej dla mieszkańców gminy Miłoradz.

Służebność przesyłu polegać będzie na prawie do korzystania z nieruchomości obciążonych w zakresie niezbędnym do dokonywania konserwacji, remontów, modernizacji, usuwania awarii oraz przebudowy urządzeń i instalacji elektroenergetycznych wraz z prawem wejścia i wjazdu na teren odpowiednim sprzętem przez pracowników Przedsiębiorstwa Energetycznego oraz przez wszystkie podmioty i osoby , którymi Przedsiębiorstwo Energetyczne posługuje się w związku z prowadzoną działalnością.

Koszty związane z ustanowieniem przedmiotowej służebności przesyłu pokryte zostaną przez ENERGA-OPERATOR S.A. z siedzibą w Gdańsku, Oddział w Elblągu.

Ustanowienie służebności przesyłu nastąpi za jednorazowym wynagrodzeniem w wysokości 232,00 zł netto, powiększonym o podatek VAT.

Mając powyższe na względzie należy uznać podjęcie przedmiotowej uchwały za zasadne.

Wójt Gminy

Tadeusz Biliński