


# Widok dachu Skala 1:100

BIURO PROJEKTOWE  
w MIŁORADZU  
82-200 Miłoradz  
Pl. Słowiański 17, tel 55 610 49 01  
fax 55 272 94 92

część istniejąca / część projektowana

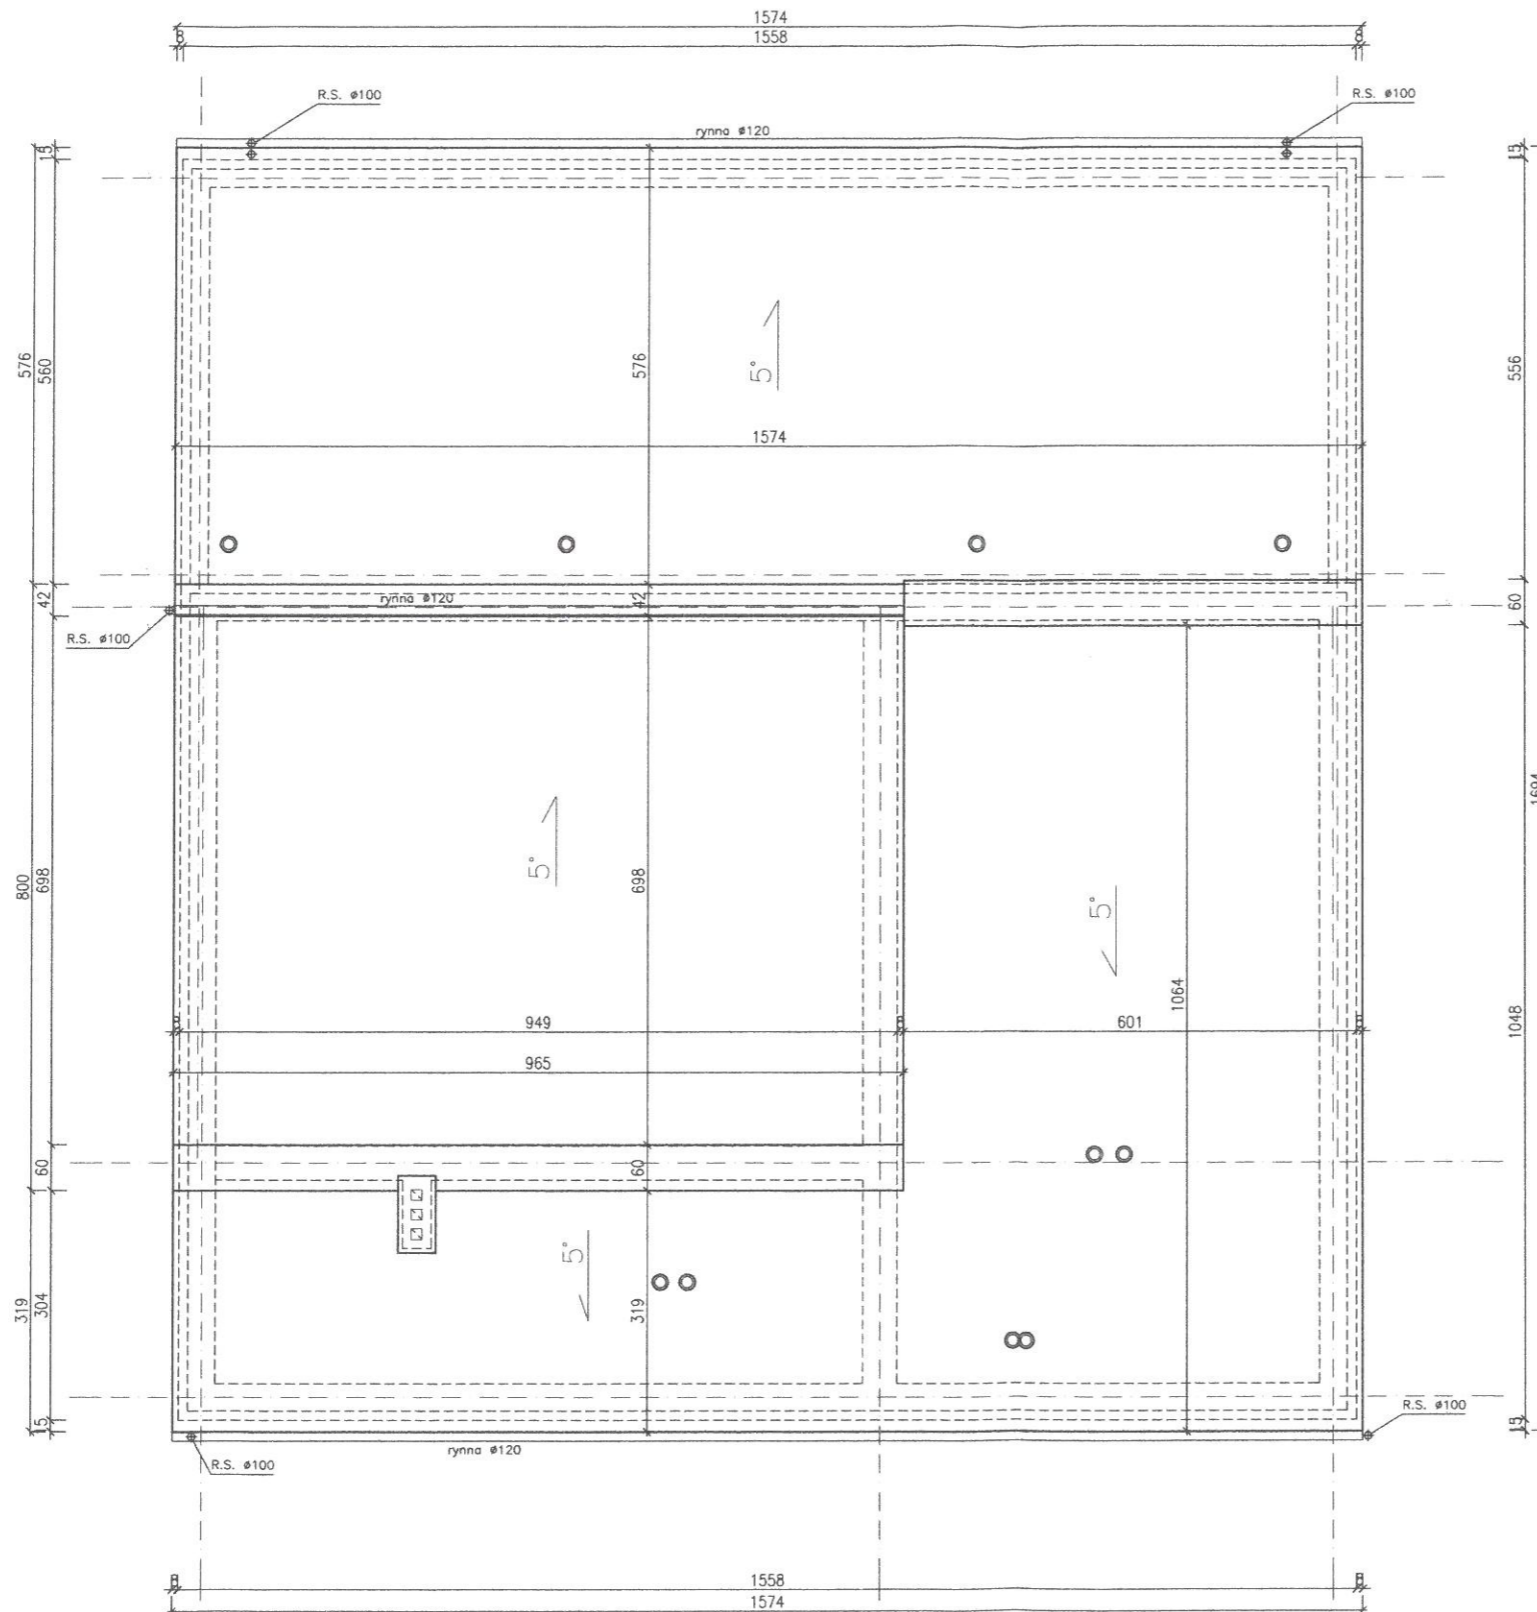

Usługi Kształtowsowe i Projektowe <b>DOMINO</b> Piotr Szpejewski	ROZBUDOWA BUDYNKU ŚRODOWISKOWEGO DOMU SAMOPOMOCY KOŃCZEWICE, 82-213 MIŁORADZ DZ. NR 352/13 352/14 o. KOŃCZEWICE		TEMAT: ADRES:
	URZĄD GMINY W MIŁORADZU UL. ŻULAWSKA 9, 82-213 MIŁORADZ		ETAP: PROJ. BUD.
	MGR INŻ. ARCH. ANDRZEJ GÓRALSKI	UPR. NR 2/76/EL SPEC. ARCHITEKTONICZNA	INWESTOR:
	MGR INŻ. ARCH. TADEUSZ HOŁDA	UPR. NR 145/70 SPEC. ARCHITEKTONICZNA	PROJEKTOWAŁ: SPRAWDZIŁ:
	MGR PIOTR SZPEJEWSKI		OPRACOWAŁ:
	WIDOK DACHU		TYTUŁ RYSUNKU:
	10-2013	DATA:	BRANŻA: ARCHITEKTURA
	1:100	SKALA:	NR RYS.: A-2