




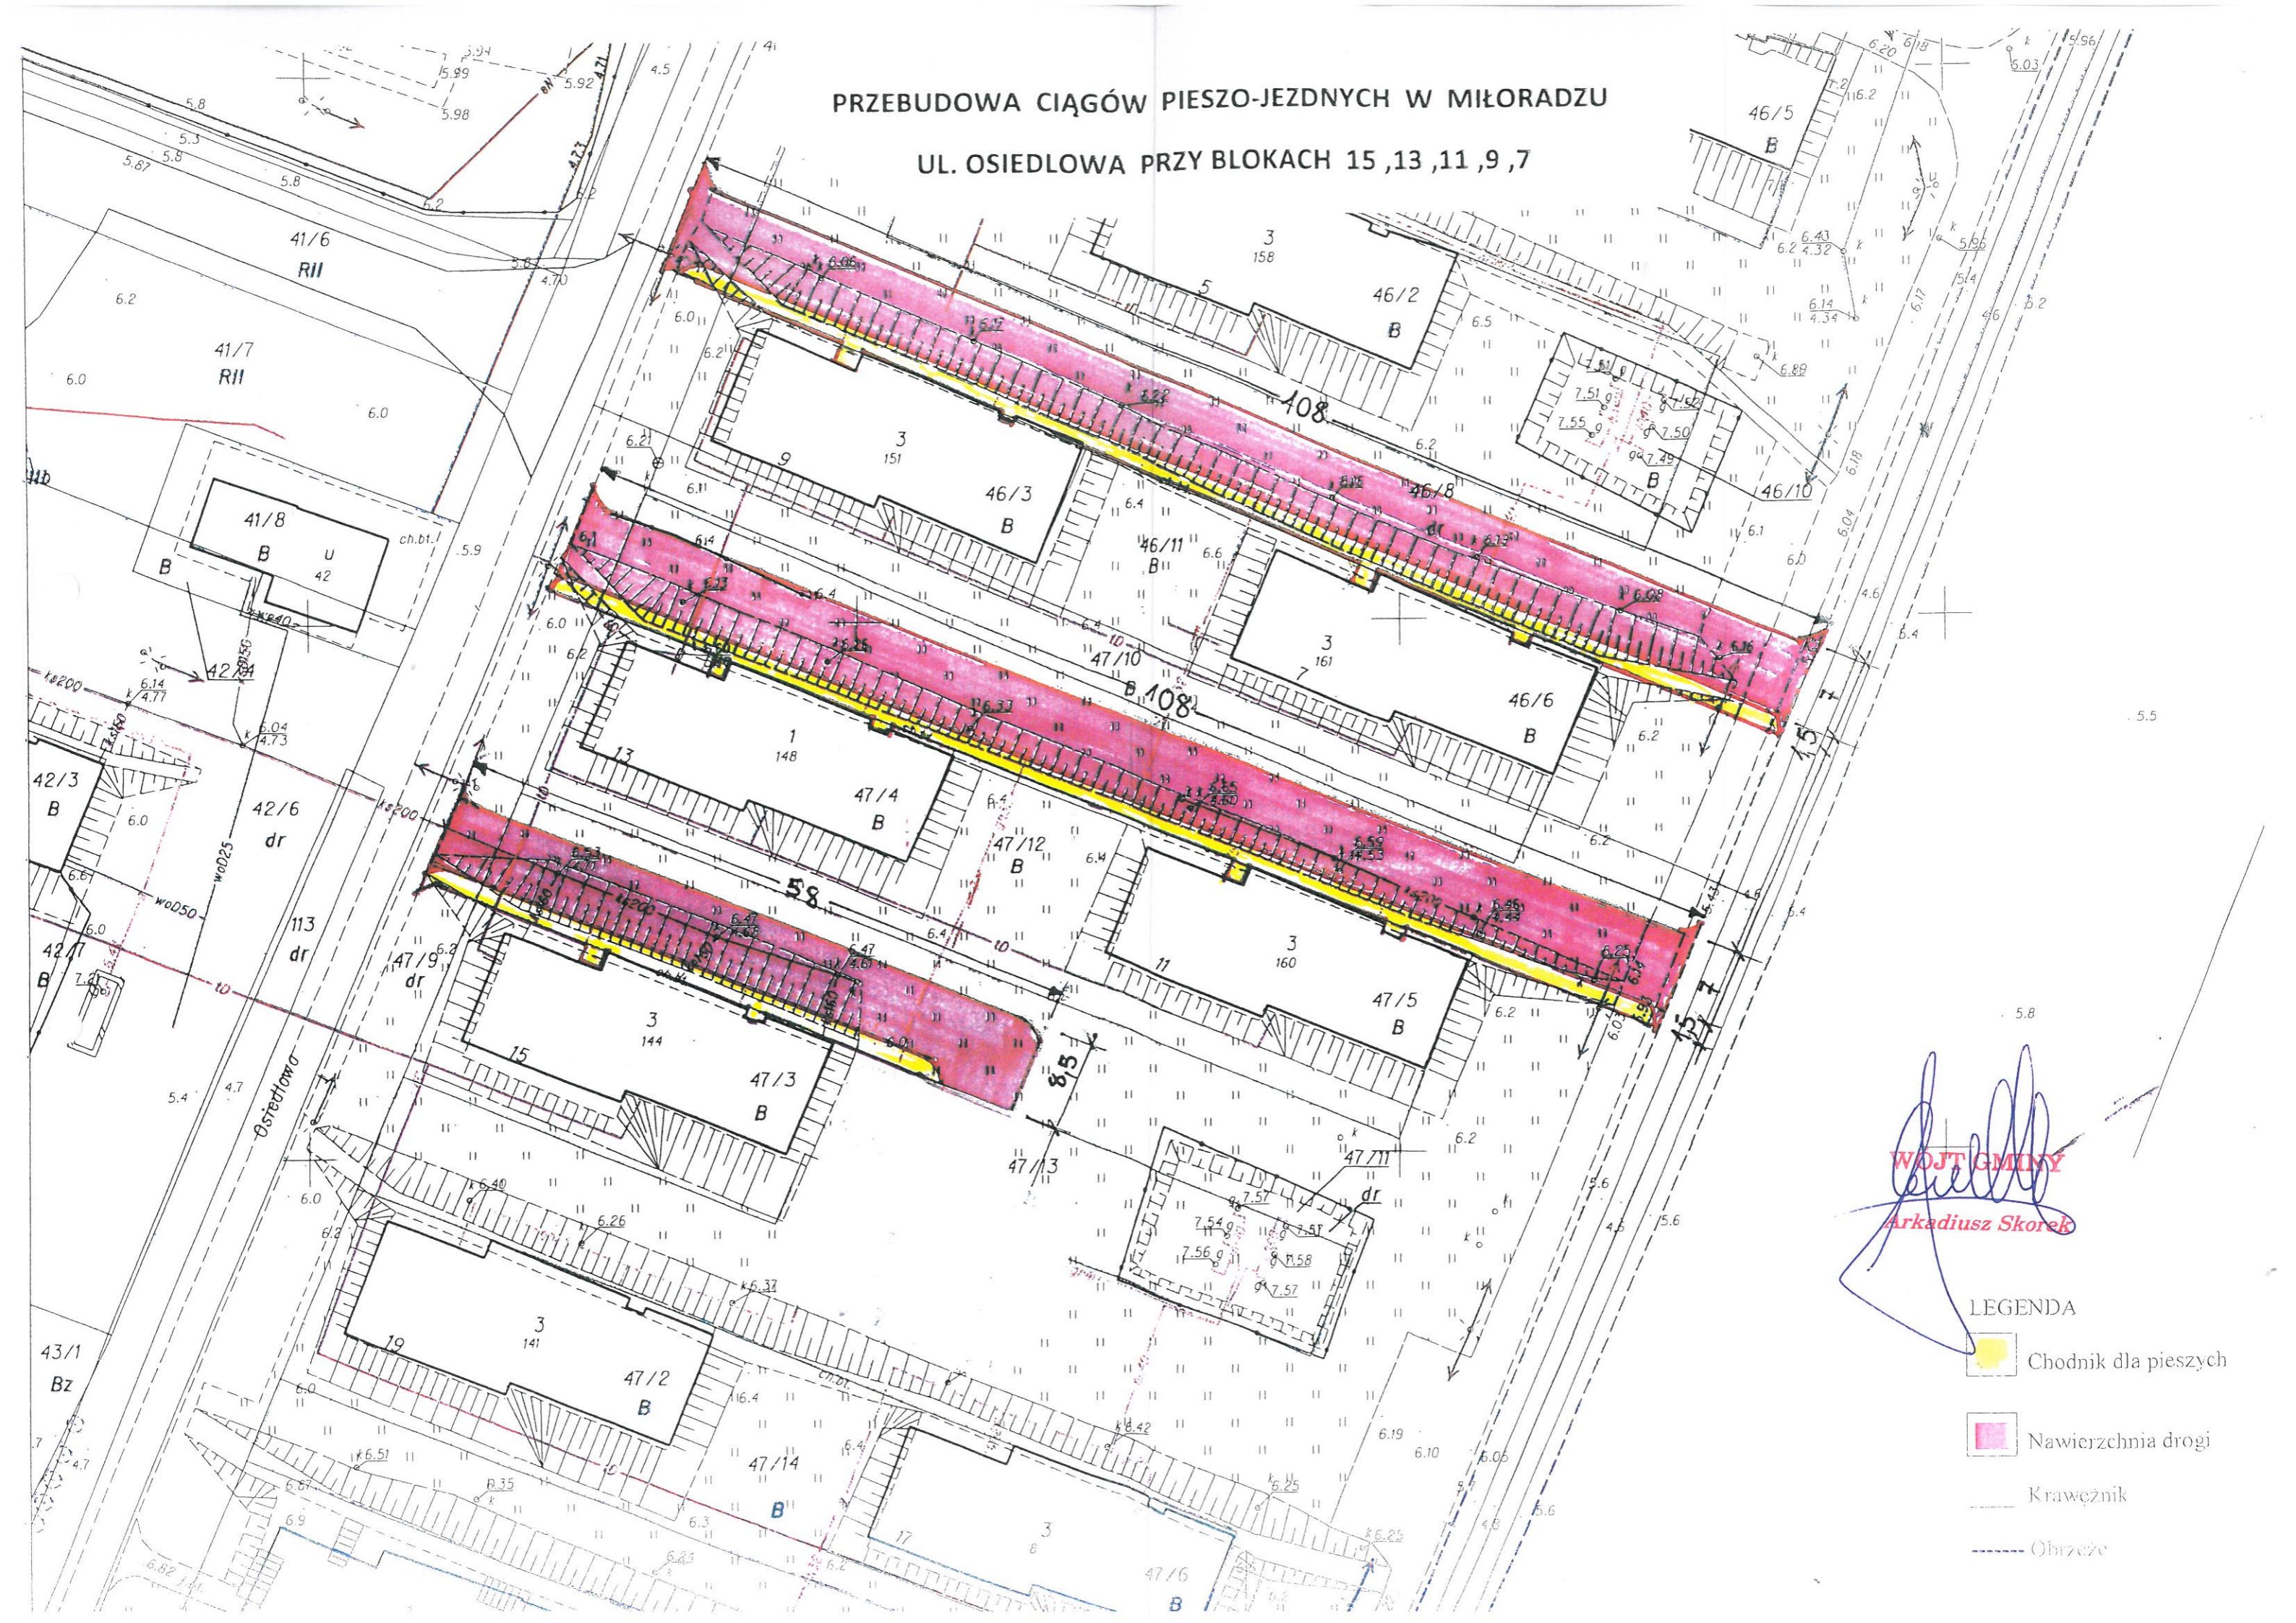

PRZEBUDOWA CIĄGÓW PIESZO-JEZDNYCH W MIŁORADZU

UL. OSIEDŁOWA PRZY BLOKACH 15, 13, 11, 9, 7



WOJTY GMINY
Arkadiusz Skorek

- LEGENDA
-  Chodnik dla pieszych
 -  Nawierzchnia drogi
 -  Krawężnik
 -  Obrzeże